


Radye Temel ve Betonarme Perde Su Yalıtım Detayı

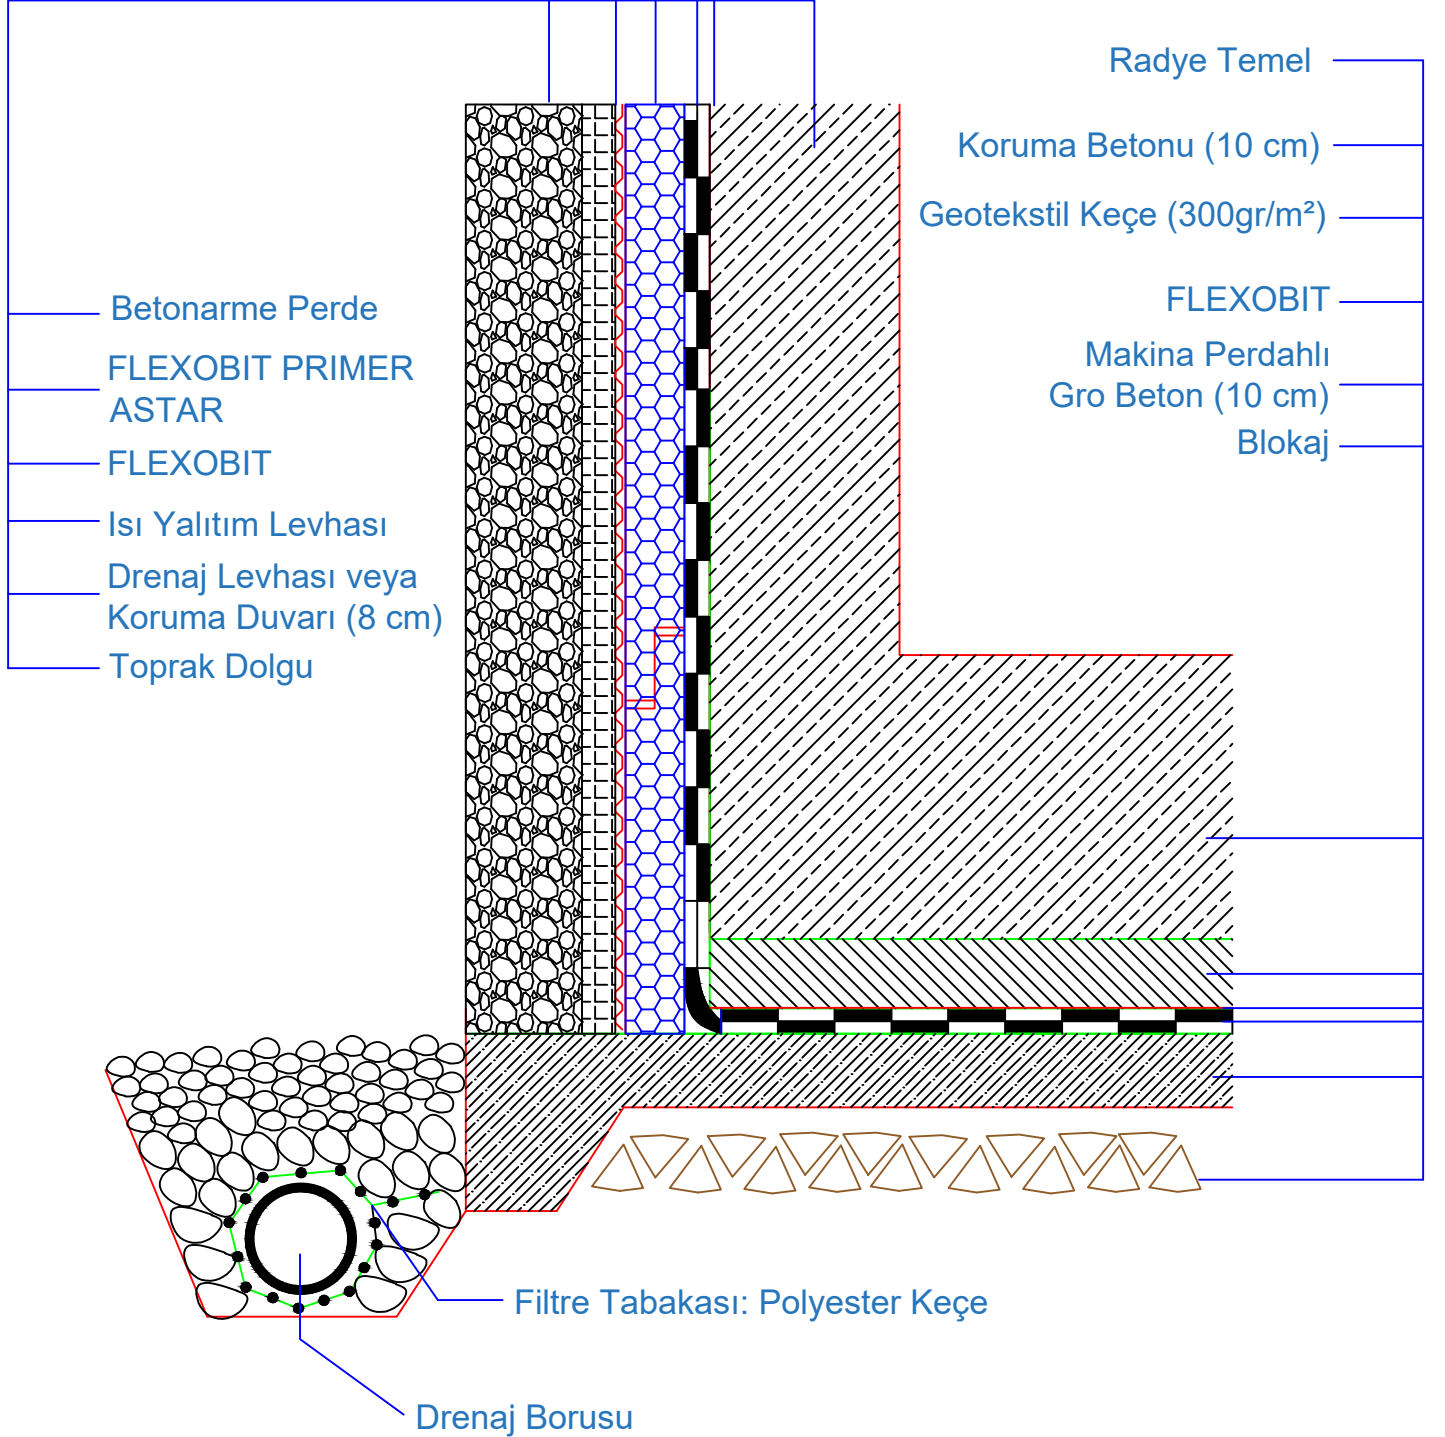

Flexobit: SBS (Styrene Butadine Styrene) Polimer ile modifiye edilmiş, 5 mm homojen kalınlığa sahip, içerisinde veya yüzeyinde taşıyıcı keçe ve yapısında dolgu malzemesi (kalsit v.b.) içermeyen, her yöne %1600 esneyebilen, -25°C soğukta esnekliğini koruyan, alt yüzeyi zemine tam yapışmaya olanak sağlayan PE Film kaplı, üst yüzeyi ek yeri yapışma performansını artırma özelliği olan kumlu, kendi kendini tamir edebilen ve üç boyutlu işlenebilen bitüm esaslı su yalıtım örtüsüdür.